



**T2**


## Système de douche thermostatique 1/2" 1/2" Thermostatic Shower System

*Schéma de plomberie*

*Plumbing Diagram*

Avec bras mural  
90° (16")

With 90°  
wallarm

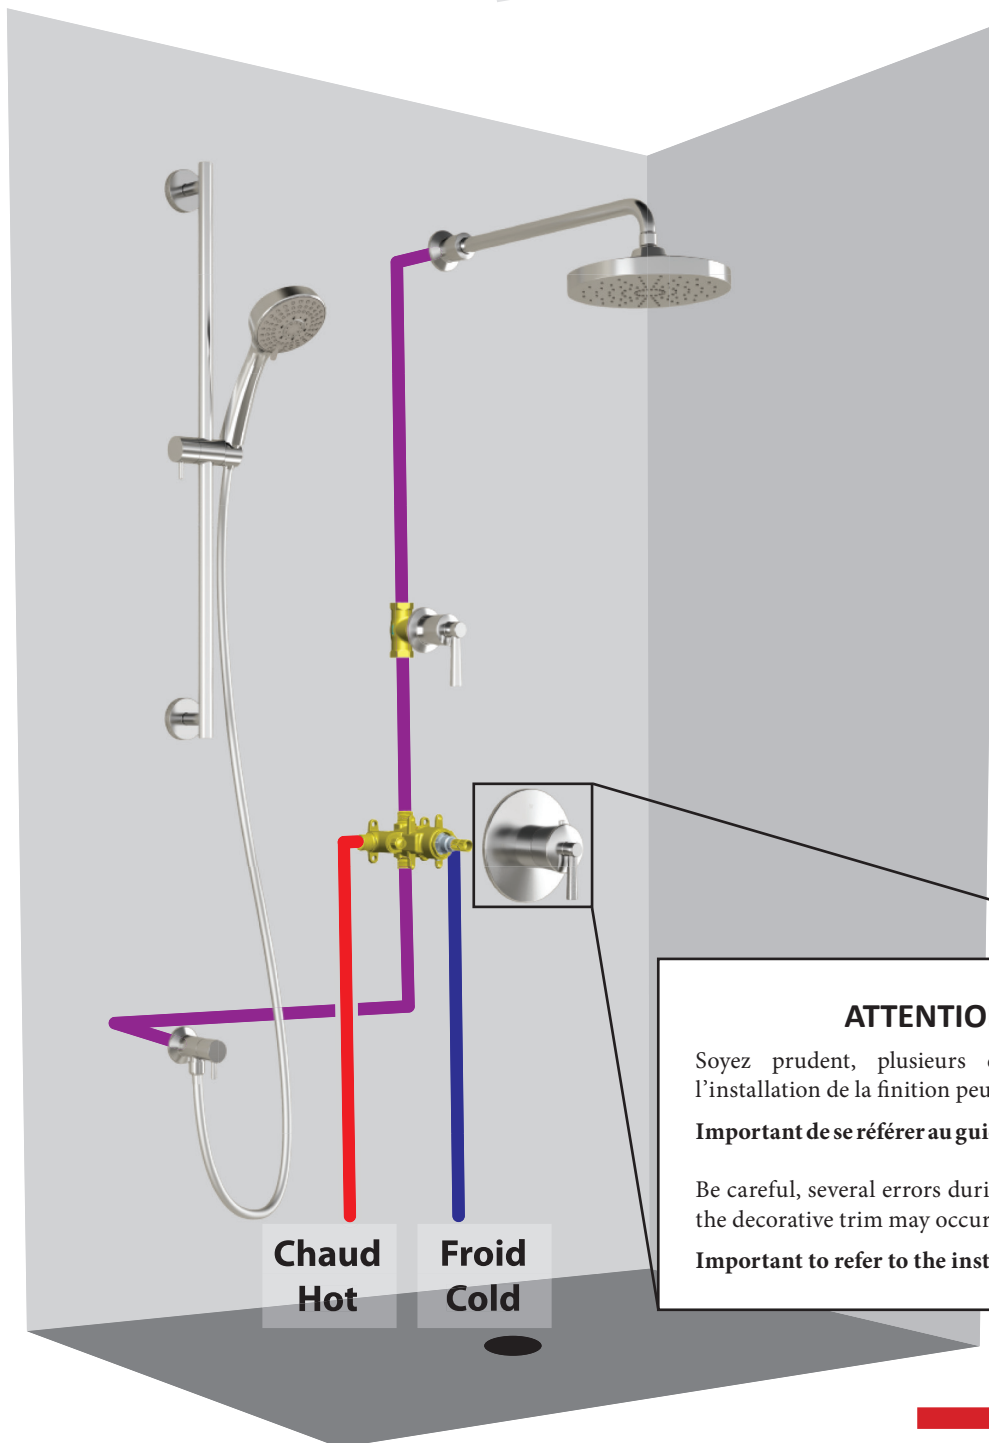

**Chaud  
Hot**

**Froid  
Cold**

### ATTENTION

Soyez prudent, plusieurs erreurs lors de l'installation de la finition peuvent se produire.

**Important de se référer au guide d'installation.**

Be careful, several errors during installation of the decorative trim may occur.

**Important to refer to the installation guide.**

**POUR UNE INSTALLATION À 2 VALVES, VOIR AU VERSO DE LA FEUILLE / FOR 2 VALVES INSTALLATION SEE BACK OF SHEET**

**Kalia inc.**  
1355, 2e Rue  
Sainte-Marie (Québec)  
Canada G6E 1G9


t. 1-418-387-9090  
1 877 GO KALIA (1-877-465-2542)  
f. 1-418-387-9089  
www.KaliaStyle.com



## Système de douche thermostatique à 2 valves Thermostatic Shower System with 2 valves

*Schéma de plomberie*

*Plumbing Diagram*

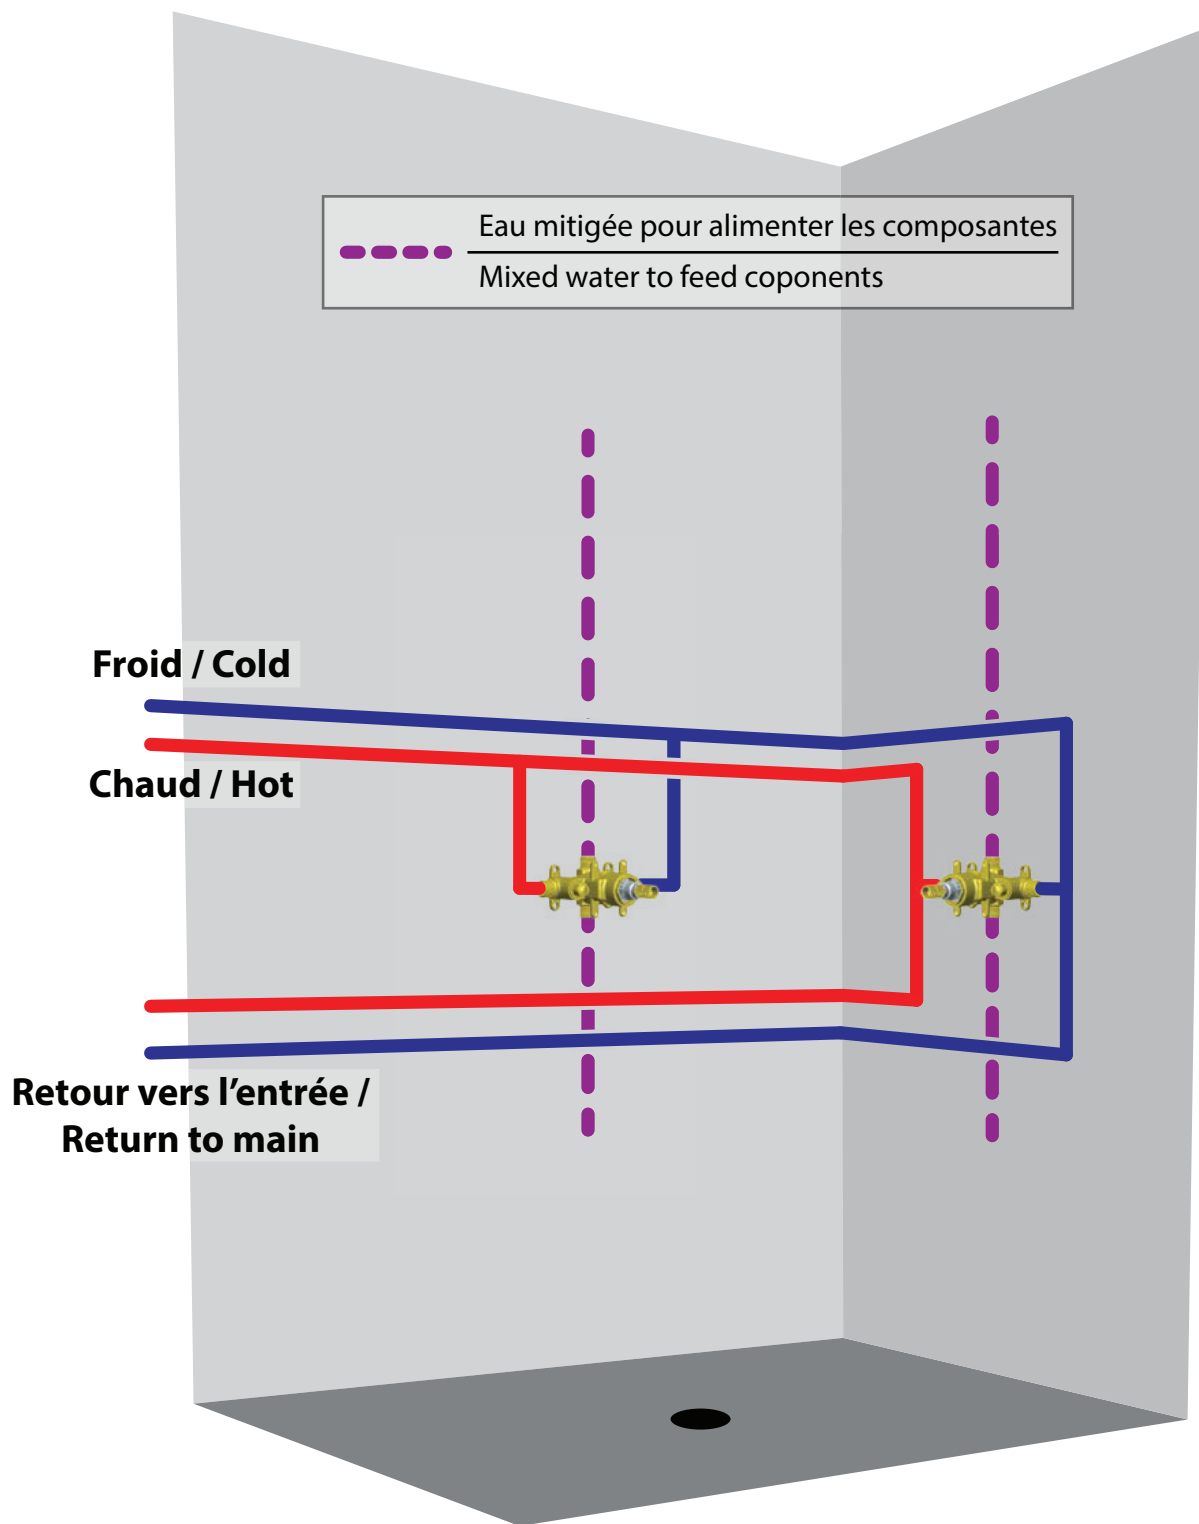

**Kalia inc.**  
1355, 2e Rue  
Sainte-Marie (Québec)  
Canada G6E 1G9

t. 1-418-387-9090  
1 877 GO KALIA (1-877-465-2542)  
f. 1-418-387-9089  
[www.KaliaStyle.com](http://www.KaliaStyle.com)